JUHOZÁPADNY POHĽAD

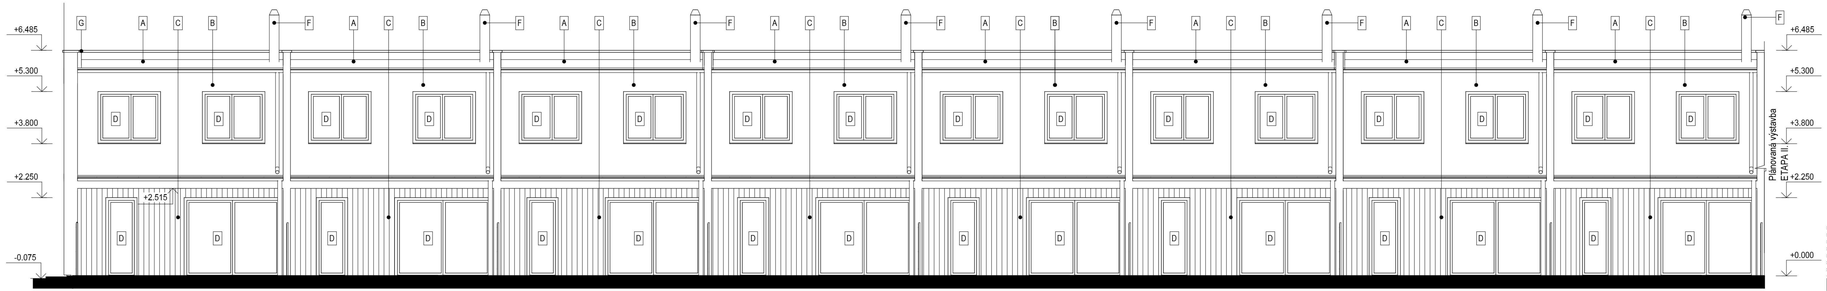

SEVEROZÁPADNY POHĽAD

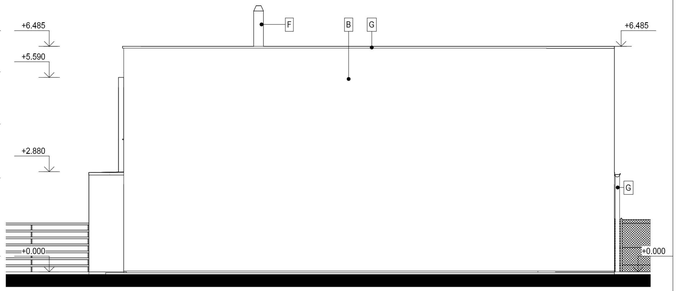

SEVEROVÝCHODNÝ POHĽAD

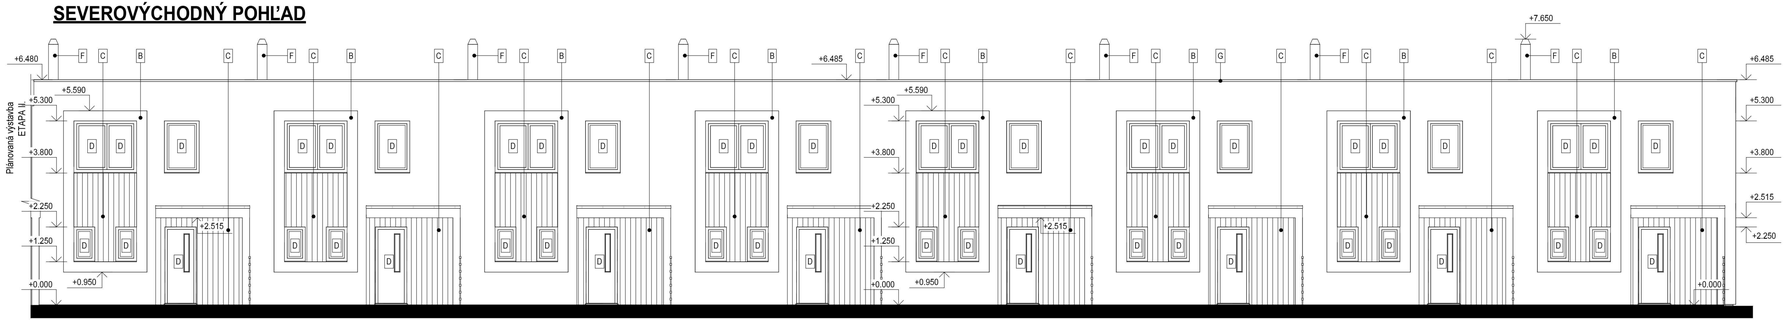

LEGENDA:

A - POVLAKOVÁ KRYTINA - FAREBNÝ ODTIE Ň URČÍ ARCHITEKT PO DOHODE S INVESTOROM

B - EXTERIÉROVÁ SILI KÓNOVÁ OMIETKA, hr. zrna 1,5mm - FAREBNÝ ODTIEŇ URČÍ ARCHITEKT PO DOHODE S INVESTOROM

C - DREVENÝ OBKLAD - FAREBNÝ ODTIEŇ URČÍ ARCHITEKT PO DOHODE S INVESTOROM

D - PLASTOVÉ OKNÁ A DVERE - FAREBNÝ ODTIE Ň URČÍ ARCHITEKT PO DOHODE S INVESTOROM

F - KOMÍNOVÉ TELESO NEREZOVÉ

G - KLAMPIARSKE PRVKY - FAREBNÝ ODTIEŇ URČÍ ARCHITEKT PO DOHODE S INVESTOROM