


1.NP

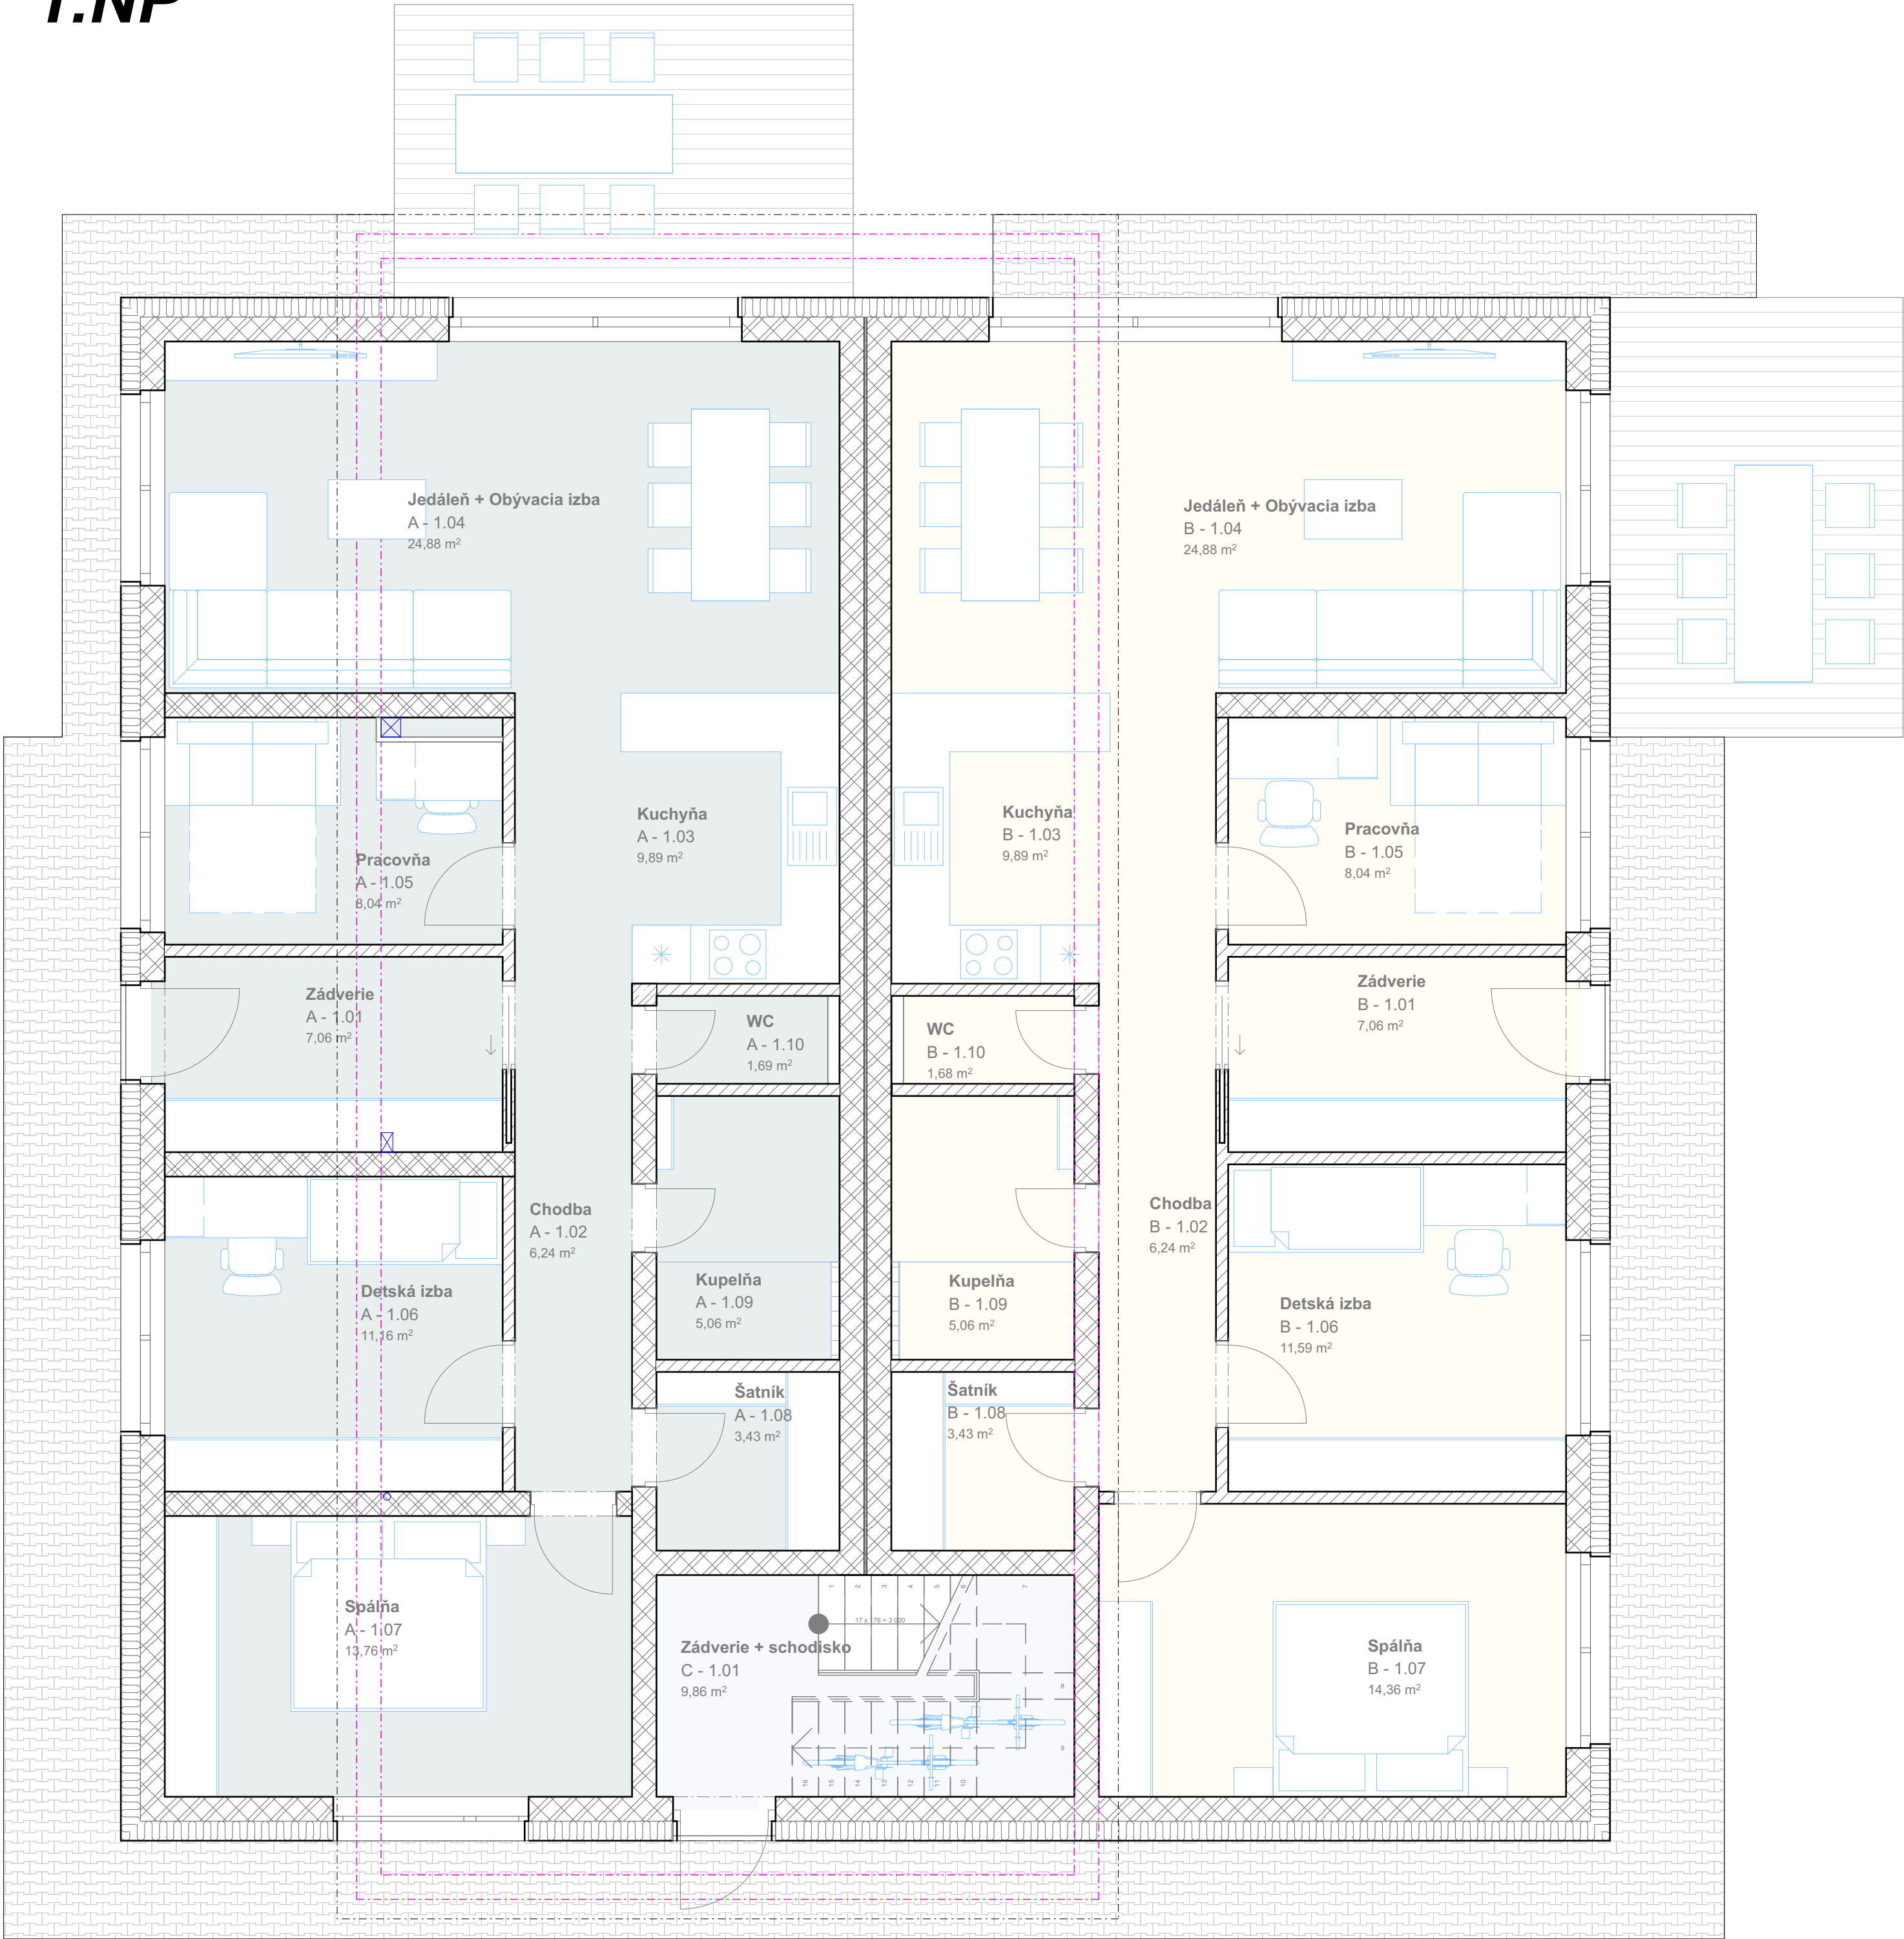

Tabuľka miestností 1.NP			
Kategorie zóny	Č.	Názov miestnosti	Plocha (m2)
SO01 A			
	A - 1.01	Zádverie	14,12
	A - 1.02	Chodba	12,48
	A - 1.03	Kuchyňa	19,78
	A - 1.04	Jedáleň + Obývacia izba	49,75
	A - 1.05	Pracovňa	16,09
	A - 1.06	Detská izba	22,32
	A - 1.07	Spálňa	27,51
	A - 1.08	Šatník	6,86
	A - 1.09	Kupelňa	10,11
	A - 1.10	WC	3,38
			182,41 m²
SO01 B			
	B - 1.01	Zádverie	14,12
	B - 1.02	Chodba	12,48
	B - 1.03	Kuchyňa	19,78
	B - 1.04	Jedáleň + Obývacia izba	49,75
	B - 1.05	Pracovňa	16,09
	B - 1.06	Detská izba	23,18
	B - 1.07	Spálňa	28,71
	B - 1.08	Šatník	6,86
	B - 1.09	Kupelňa	10,11
	B - 1.10	WC	3,37
			184,46 m²
SO01 C			
	C - 1.01	Zádverie + schodisko	19,71
			19,71 m²
			386,58 m²