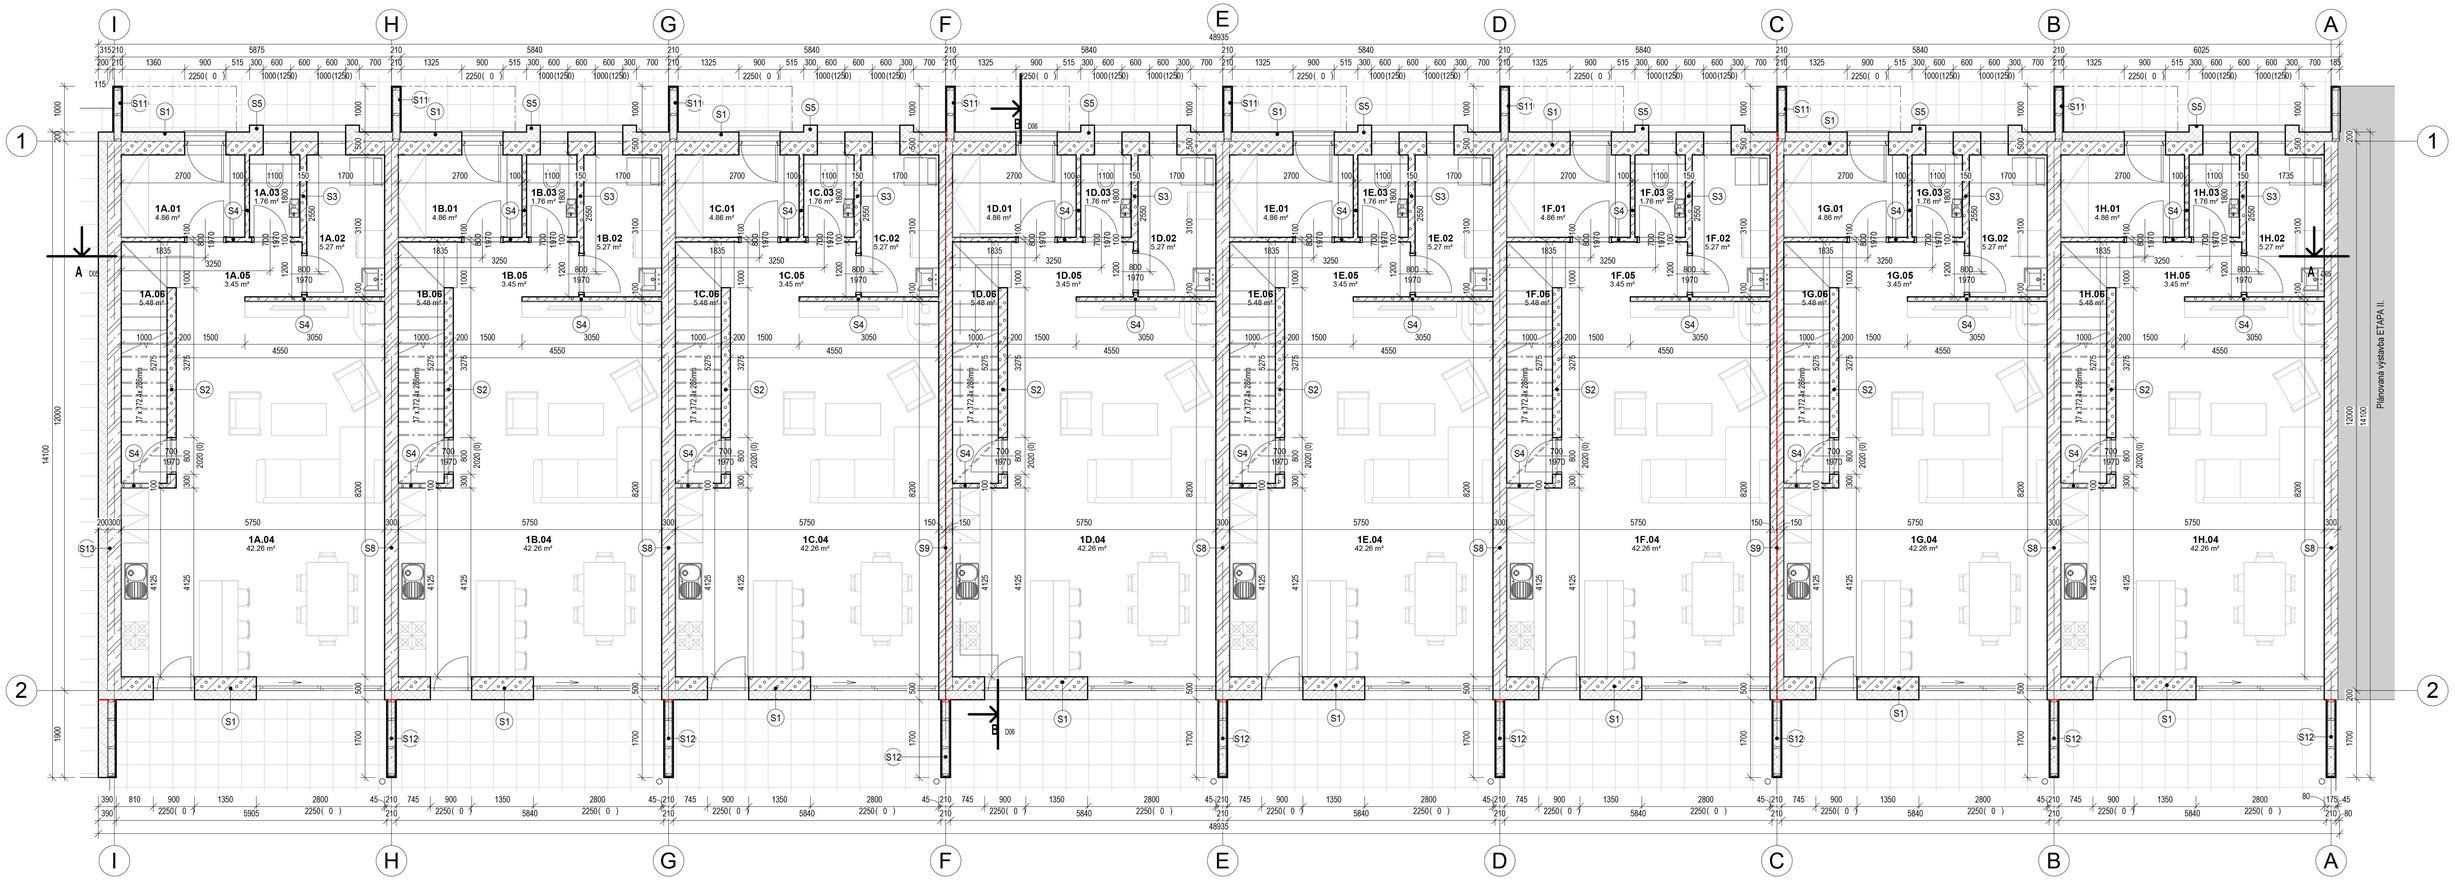

LEGENDA MIESTNOSTÍ:

Č.M.	Názov	Plocha	Podlaha	Stena	Strop	Výška miestnosti	Poznámka
1H.01	Zádverie	4.86 m²	Laminátová podlaha	Váp. cem. omietka	Váp. cem. omietka	2600	
1H.02	Techn. miestnosť	5.27 m²	Keramická dlažba	Váp. cem. omietka	Váp. cem. omietka	2600	
1H.03	WC	1.76 m²	Keramická dlažba	Váp. cem. omietka	Váp. cem. omietka	2600	
1H.04	Obývacia izba+kuchyňa	42.26 m²	Laminátová podlaha	Váp. cem. omietka	Váp. cem. omietka	2600	
1H.05	Chodba	3.45 m²	Laminátová podlaha	Váp. cem. omietka	Váp. cem. omietka	2600	
1H.06	Schodisko	5.48 m²	Drevené schodnice	Váp. cem. omietka	Váp. cem. omietka	2600	
SO.17.1: 6		63.08 m²					
1G.01	Zádverie	4.86 m²	Laminátová podlaha	Váp. cem. omietka	Váp. cem. omietka	2600	
1G.02	Techn. miestnosť	5.27 m²	Keramická dlažba	Váp. cem. omietka	Váp. cem. omietka	2600	
1G.03	WC	1.76 m²	Keramická dlažba	Váp. cem. omietka	Váp. cem. omietka	2600	
1G.04	Obývacia izba+kuchyňa	42.26 m²	Laminátová podlaha	Váp. cem. omietka	Váp. cem. omietka	2600	
1G.05	Chodba	3.45 m²	Laminátová podlaha	Váp. cem. omietka	Váp. cem. omietka	2600	
1G.06	Schodisko	5.48 m²	Drevené schodnice	Váp. cem. omietka	Váp. cem. omietka	2600	
SO.18.1: 6		63.08 m²					
1F.01	Zádverie	4.86 m²	Laminátová podlaha	Váp. cem. omietka	Váp. cem. omietka	2600	
1F.02	Techn. miestnosť	5.27 m²	Keramická dlažba	Váp. cem. omietka	Váp. cem. omietka	2600	
1F.03	WC	1.76 m²	Keramická dlažba	Váp. cem. omietka	Váp. cem. omietka	2600	
1F.04	Obývacia izba+kuchyňa	42.26 m²	Laminátová podlaha	Váp. cem. omietka	Váp. cem. omietka	2600	
1F.05	Chodba	3.45 m²	Laminátová podlaha	Váp. cem. omietka	Váp. cem. omietka	2600	
1F.06	Schodisko	5.48 m²	Drevené schodnice	Váp. cem. omietka	Váp. cem. omietka	2600	
SO.19.1: 6		63.08 m²					
1E.01	Zádverie	4.86 m²	Laminátová podlaha	Váp. cem. omietka	Váp. cem. omietka	2600	
1E.02	Techn. miestnosť	5.27 m²	Keramická dlažba	Váp. cem. omietka	Váp. cem. omietka	2600	
1E.03	WC	1.76 m²	Keramická dlažba	Váp. cem. omietka	Váp. cem. omietka	2600	
1E.04	Obývacia izba+kuchyňa	42.26 m²	Laminátová podlaha	Váp. cem. omietka	Váp. cem. omietka	2600	
1E.05	Chodba	3.45 m²	Laminátová podlaha	Váp. cem. omietka	Váp. cem. omietka	2600	
1E.06	Schodisko	5.48 m²	Drevené schodnice	Váp. cem. omietka	Váp. cem. omietka	2600	
SO.20.1: 6		63.08 m²					

Č.M.	Názov	Plocha	Podlaha	Stena	Strop	Výška miestnosti	Poznámka
1D.01	Zádverie	4.86 m²	Laminátová podlaha	Váp. cem. omietka	Váp. cem. omietka	2600	
1D.02	Techn. miestnosť	5.27 m²	Keramická dlažba	Váp. cem. omietka	Váp. cem. omietka	2600	
1D.03	WC	1.76 m²	Keramická dlažba	Váp. cem. omietka	Váp. cem. omietka	2600	
1D.04	Obývacia izba+kuchyňa	42.26 m²	Laminátová podlaha	Váp. cem. omietka	Váp. cem. omietka	2600	
1D.05	Chodba	3.45 m²	Laminátová podlaha	Váp. cem. omietka	Váp. cem. omietka	2600	
1D.06	Schodisko	5.48 m²	Drevené schodnice	Váp. cem. omietka	Váp. cem. omietka	2600	
SO.21.1: 6		63.08 m²					
1C.01	Zádverie	4.86 m²	Laminátová podlaha	Váp. cem. omietka	Váp. cem. omietka	2600	
1C.02	Techn. miestnosť	5.27 m²	Keramická dlažba	Váp. cem. omietka	Váp. cem. omietka	2600	
1C.03	WC	1.76 m²	Keramická dlažba	Váp. cem. omietka	Váp. cem. omietka	2600	
1C.04	Obývacia izba+kuchyňa	42.26 m²	Laminátová podlaha	Váp. cem. omietka	Váp. cem. omietka	2600	
1C.05	Chodba	3.45 m²	Laminátová podlaha	Váp. cem. omietka	Váp. cem. omietka	2600	
1C.06	Schodisko	5.48 m²	Drevené schodnice	Váp. cem. omietka	Váp. cem. omietka	2600	
SO.22.1: 6		63.08 m²					
1B.01	Zádverie	4.86 m²	Laminátová podlaha	Váp. cem. omietka	Váp. cem. omietka	2600	
1B.02	Techn. miestnosť	5.27 m²	Keramická dlažba	Váp. cem. omietka	Váp. cem. omietka	2600	
1B.03	WC	1.76 m²	Keramická dlažba	Váp. cem. omietka	Váp. cem. omietka	2600	
1B.04	Obývacia izba+kuchyňa	42.26 m²	Laminátová podlaha	Váp. cem. omietka	Váp. cem. omietka	2600	
1B.05	Chodba	3.45 m²	Laminátová podlaha	Váp. cem. omietka	Váp. cem. omietka	2600	
1B.06	Schodisko	5.48 m²	Drevené schodnice	Váp. cem. omietka	Váp. cem. omietka	2600	
SO.23.1: 6		63.08 m²					
1A.01	Zádverie	4.86 m²	Laminátová podlaha	Váp. cem. omietka	Váp. cem. omietka	2600	
1A.02	Techn. miestnosť	5.27 m²	Keramická dlažba	Váp. cem. omietka	Váp. cem. omietka	2600	
1A.03	WC	1.76 m²	Keramická dlažba	Váp. cem. omietka	Váp. cem. omietka	2600	
1A.04	Obývacia izba+kuchyňa	42.26 m²	Laminátová podlaha	Váp. cem. omietka	Váp. cem. omietka	2600	
1A.05	Chodba	3.45 m²	Laminátová podlaha	Váp. cem. omietka	Váp. cem. omietka	2600	
1A.06	Schodisko	5.48 m²	Drevené schodnice	Váp. cem. omietka	Váp. cem. omietka	2600	
SO.24.1: 6		63.08 m²					
Grand total: 48		504.60 m²					

LEGENDA MATERÁLOV:

- Rastlý terén
- Nasypaná zemina
- Štrkové lôžko zhutnené na Edef.= 50MPa
- Presné tvárnice YTONG murované na tenkovrstvovú lepiacu maltu.
- Prostý betón C16/20
- Tepelná izolácia - PIR
- Tepelná izolácia - POLYSTYRÉN EPS
- Tepelná izolácia - POLYSTYRÉN XPS
- Tepelná izolácia - MINERÁLNA VLNA
- Železobetón
- Drevo

POZNÁMKY:

- Dilatačná škára