


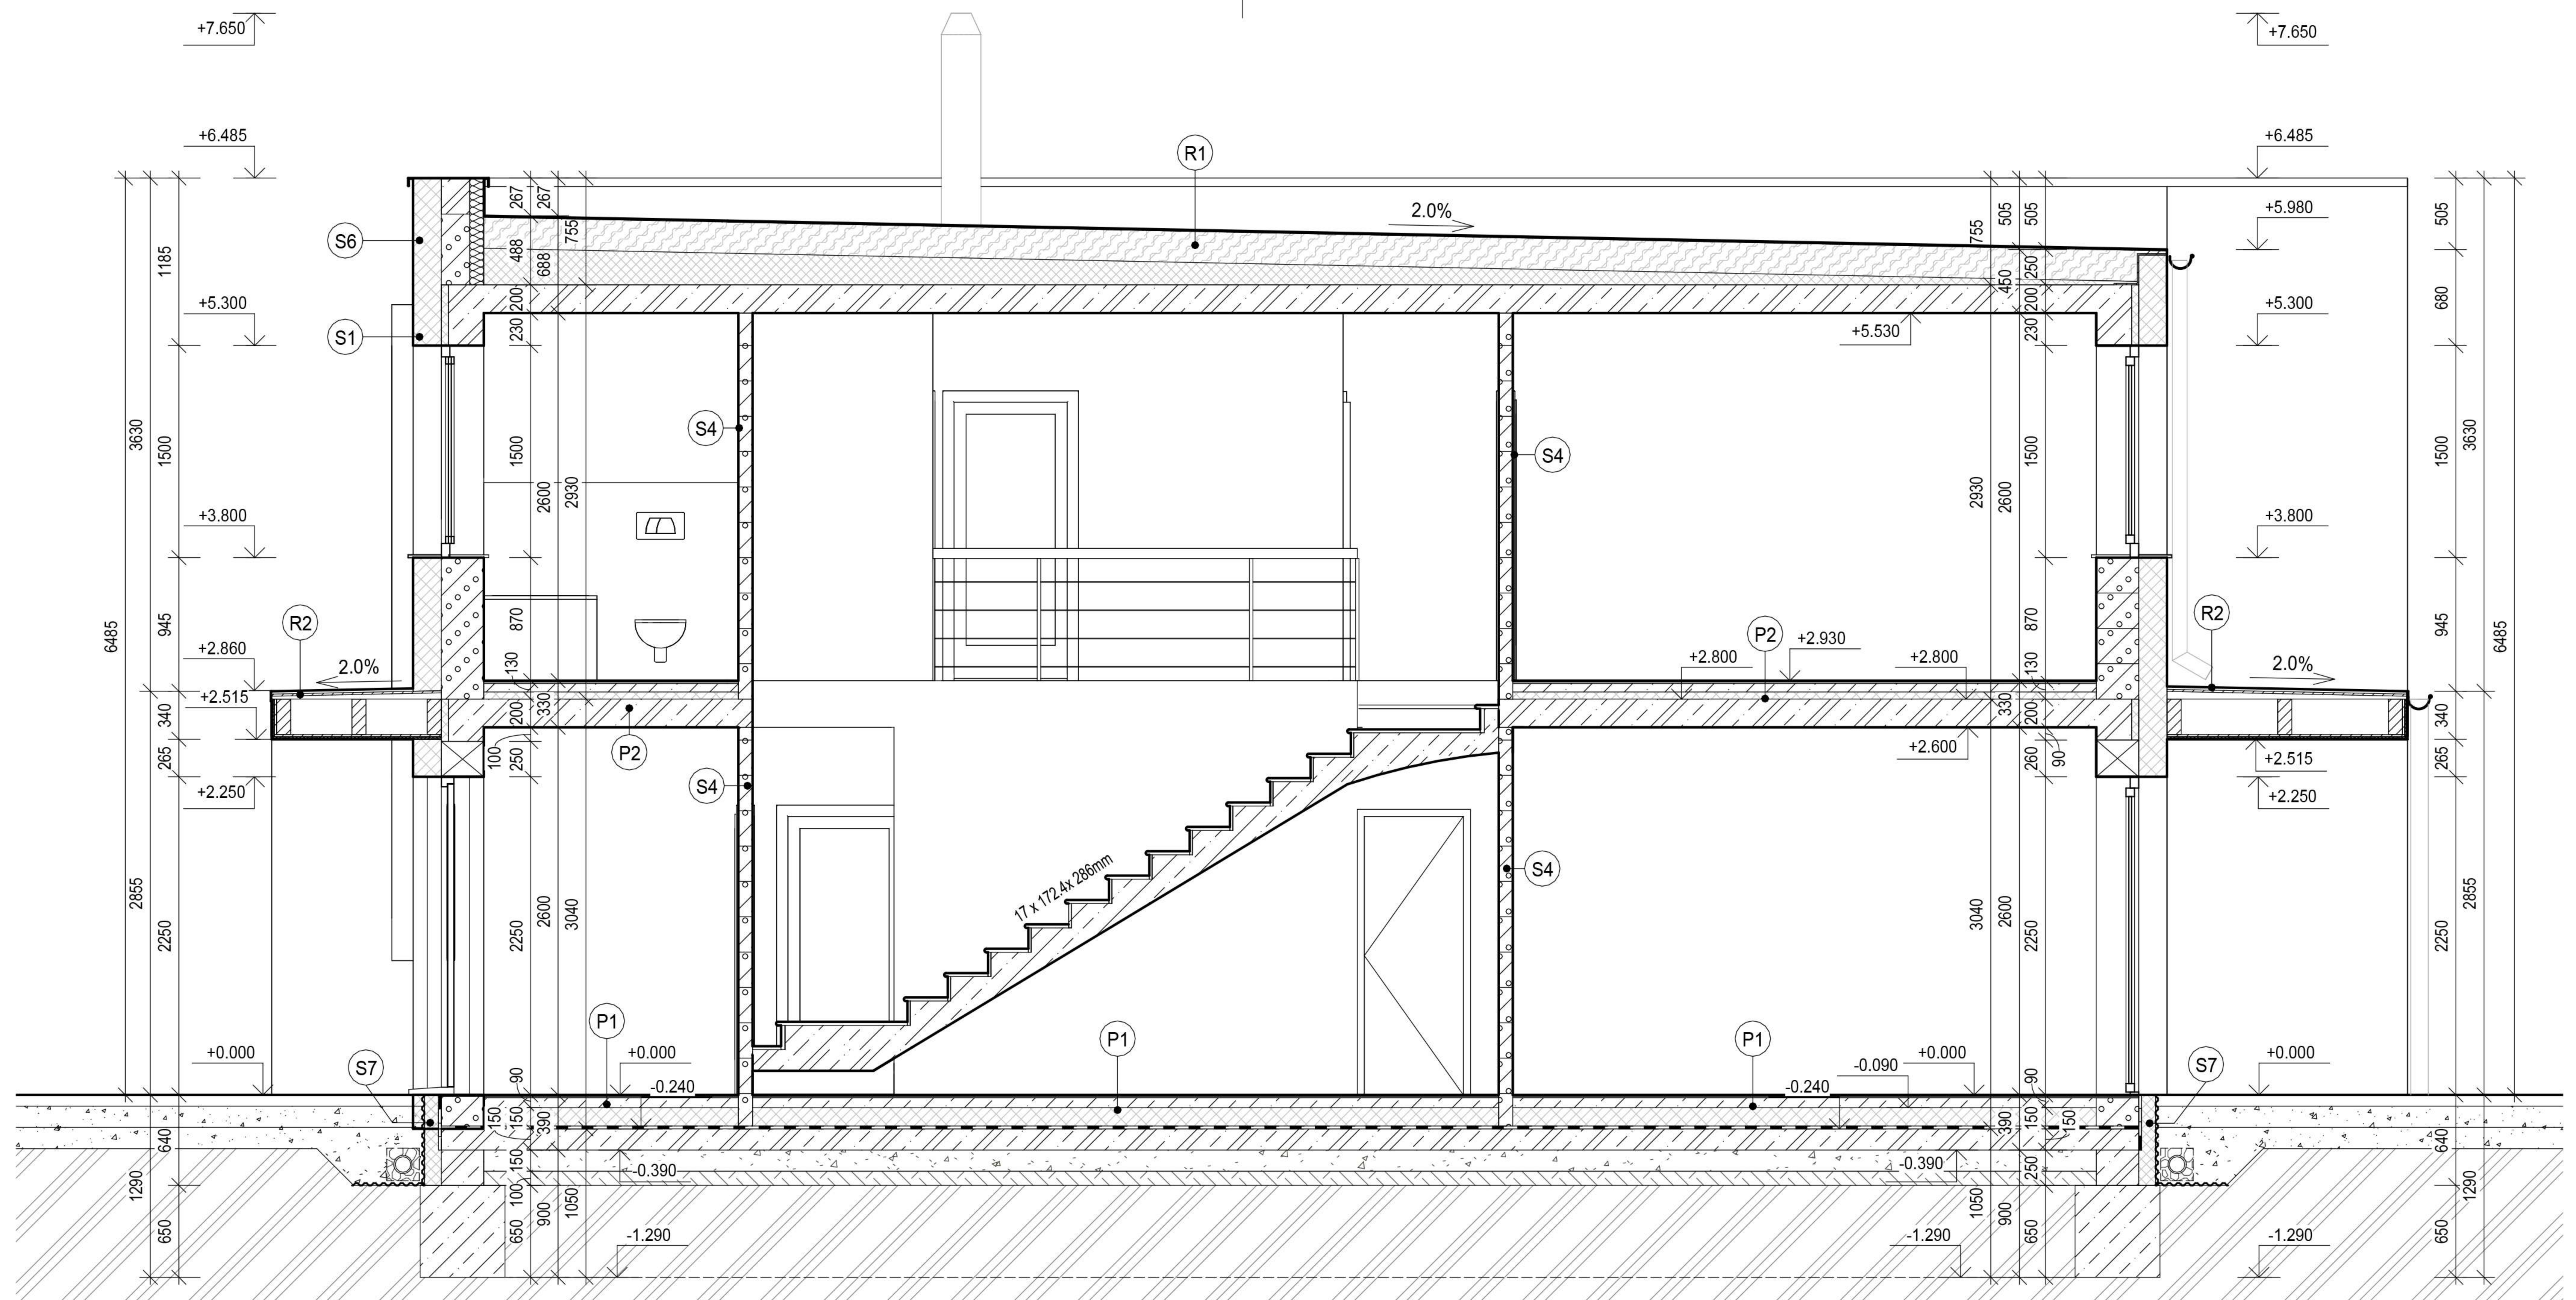

LEGENDA MATERIÁLOV:

	Rastlý terén		Tepelná izolácia - POLYSTYRÉN EPS
	Nasypaná zemina		Tepelná izolácia - POLYSTYRÉN XPS
	Štrkové lôžko zhutnené na Edef.= 50MPa		Tepelná izolácia - MINERÁLNA VLNA
	Presné tvárnice YTONG murované na tenkovrstvovú lepiacu maltu.		Železobetón
	Prostý betón C16/20		Drevo
	Tepelná izolácia - PIR		

